



CORTE AB

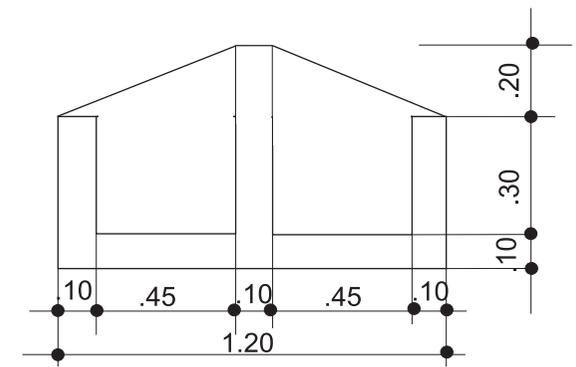

ESPECIFICAÇÃO TÉCNICA

- Concreto Magro - Traço 1:4:8
- Alvenaria de tijolo 06 furos 1/2 vez - Traço 1:6
- Chapisco - Traço 1:3
- Reboco - Traço 1:6
- Pintura Hidracor Branco neve - 02 demão

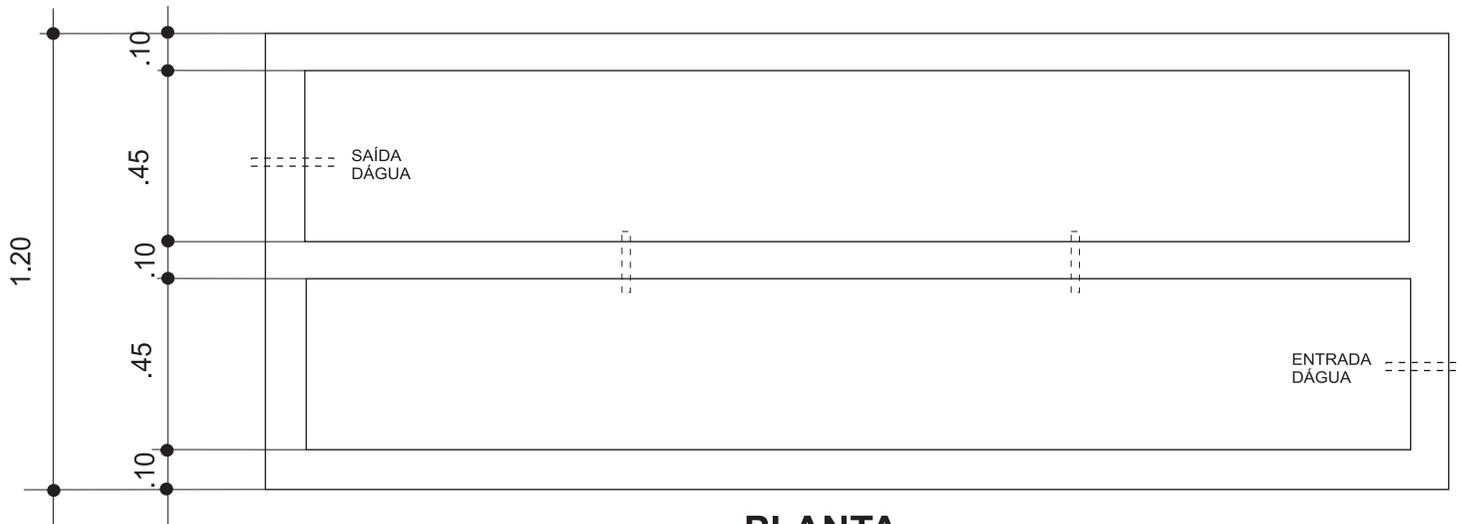

PLANTA





Instituto Agronômico de Pernambuco-IPA

Secretaria de Desenvolvimento Agrário, Agricultura, Pecuária e Pesca



ESTADO DE PERNAMBUCO

<i>Escala:</i> S/escala	<i>Projeto:</i> Projeto de Construção de Bebedouro	<i>DECA/SPOC/SCIN</i>
<i>Data:</i> Julho/2023		<i>Desenho:</i>
<i>Visto:</i>	<i>Assunto:</i> Planta Baixa e Corte	<i>Prancha:</i>
<i>Arquivo:</i>		<i>Revisão:</i>

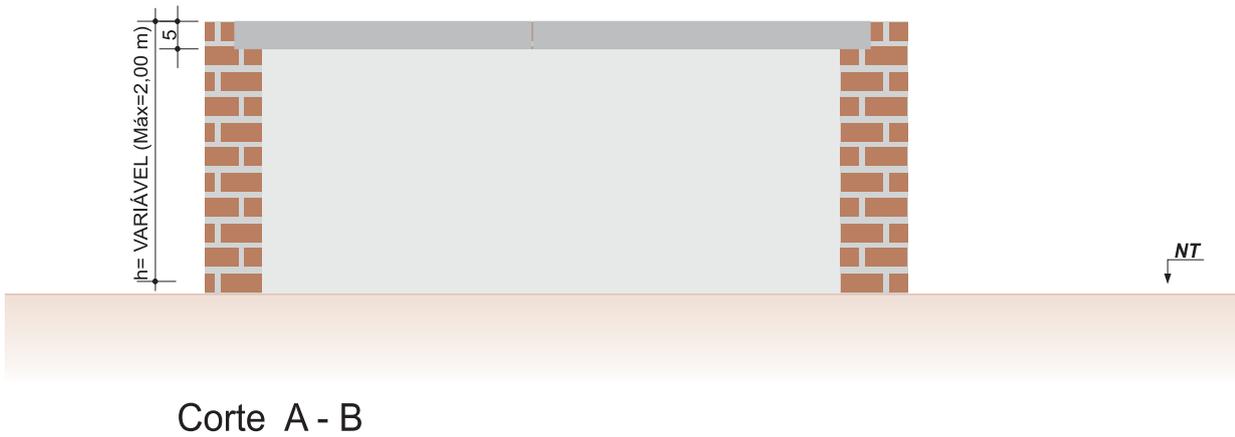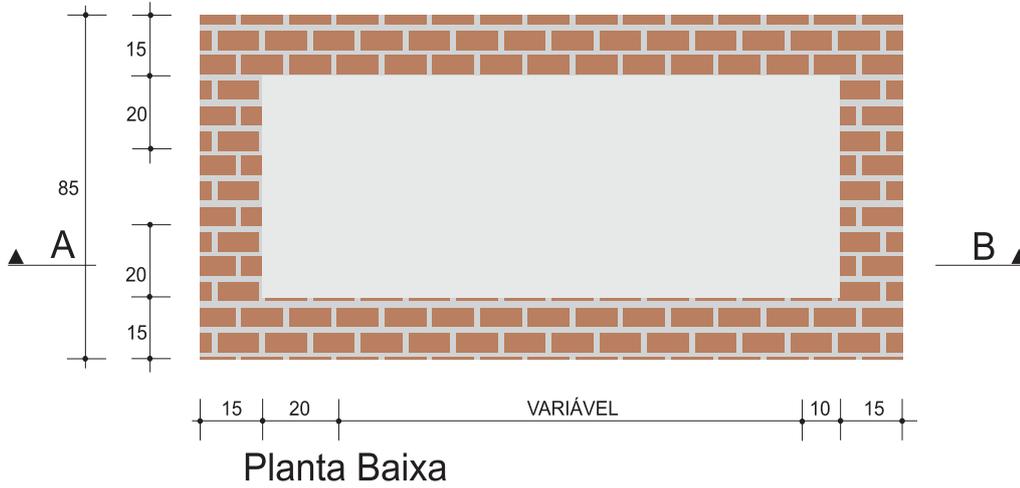

 Instituto Agronômico de Pernambuco-IPA		Secretaria de Desenvolvimento Agrário, Agricultura, Pecuária e Pesca	
Escala: S/escala	Projeto: Projeto de Construção do Abrigo do Poço	DECA/SPOC/SCIN	
Data: Julho/2023	Assunto: Planta Baixa e Corte	Desenho:	
Visto:		Prancha:	
Arquivo:		Revisão:	