


SECRETARIA DA AGRICULTURA E REFORMA AGRARIA – PE  
PROGRAMA ÁGUA PARA TODOS

## BARRAGEM DE ACUMULAÇÃO




ENG.: ANTÔNIO CARLOS ROCHA  
CREA: 10.948-D

ÁREAS			
LEV.:	REV.:	ESCALA: 1/125	DES. Nº.:
PROJ.:	APROV.:	VISTO:	
DES.:	DATA: JUN/2013	ARQUIVO:	

SEÇÃO MÁXIMA  
ESTACA 2 +11,27

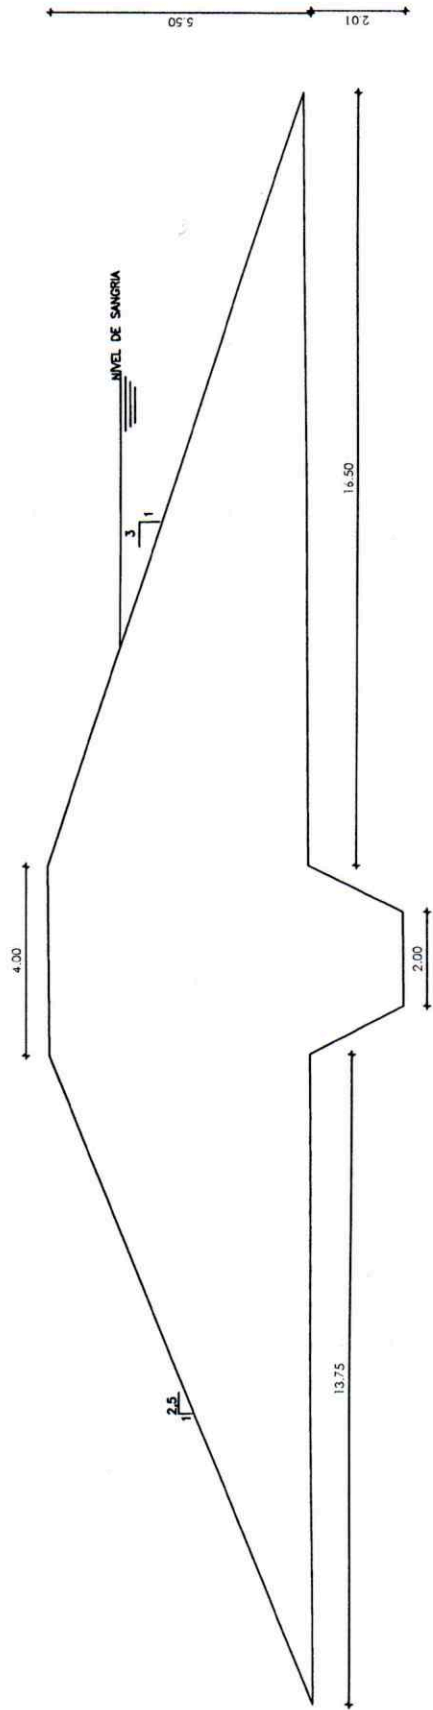

PROJETO BARRAGEM DE TERRA	
BARRAGEM DE ACUMULAÇÃO	SEÇÃO MÁXIMA
IPA-INSTITUTO AGRÔNOMICO DE PERNAMBUCO	INDICADA
ESTÁÇÃO EXPERIMENTAL DO IPA- CARUARU-PE	06/07
JAIRO CÂNDIDO ALDO ANDRÉ	MAIO/2018
Logo RHL.JPG	

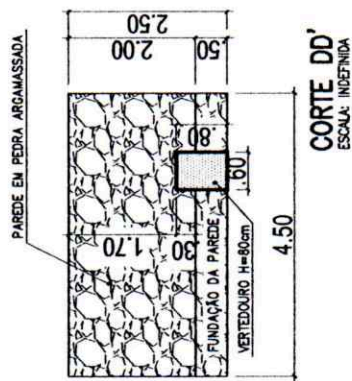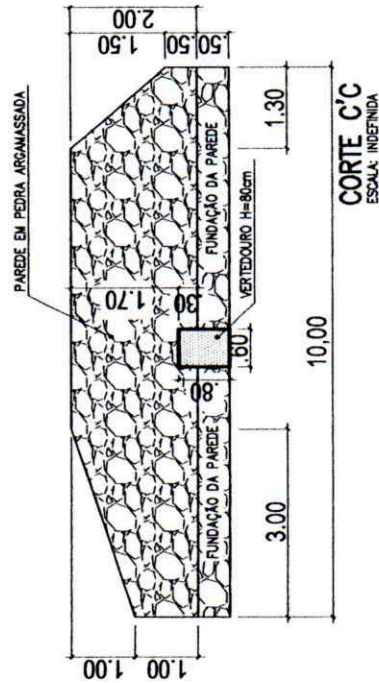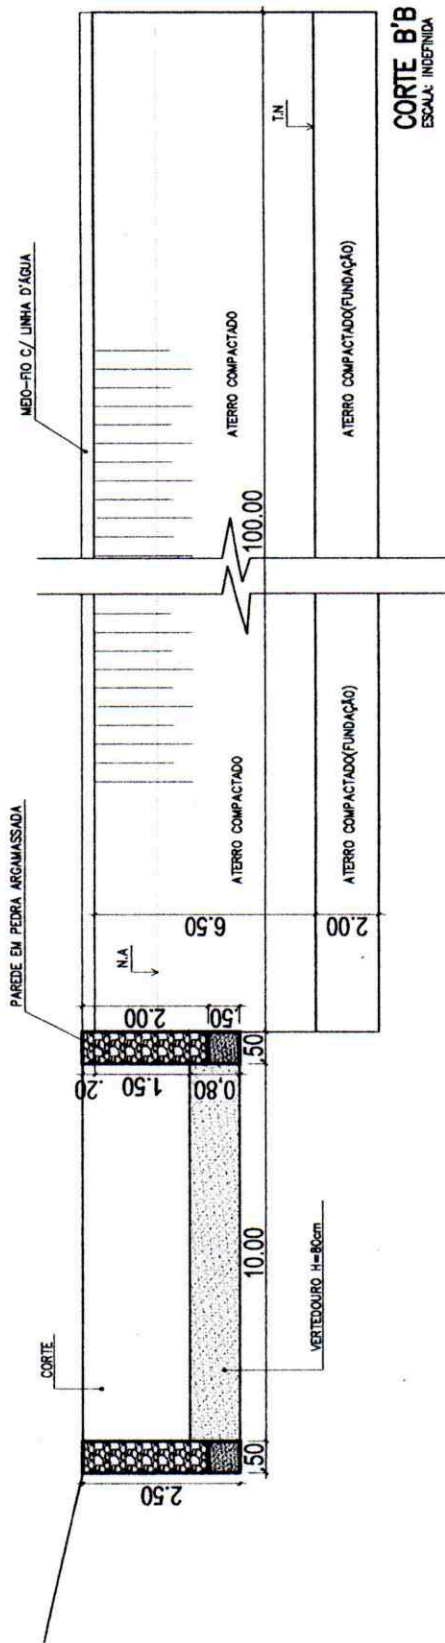


SECRETARIA DA AGRICULTURA E REFORMA AGRARIA - PE  
PROGRAMA ÁGUA PARA TODOS

## BARRAGEM DE ACUMULAÇÃO

ENG.: ANTÔNIO CARLOS ROCHA  
CREA: 10.948-D

ÁREAS

LEV.:	REV.:	ESCALA:	DES.N.º:
PROJ.:	APROV.:	1/125	
DES.:	DATA:	VISTO:	ARQUIVO:
	JUN/2013		

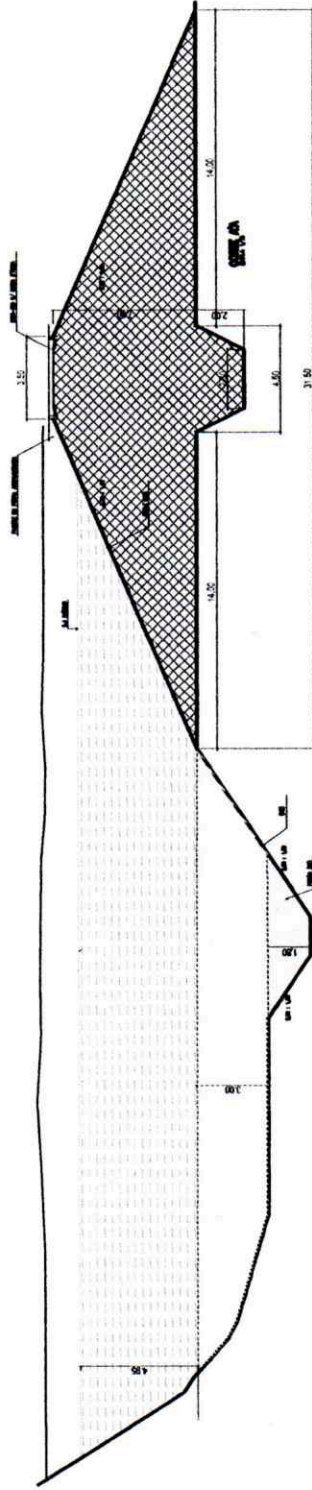

**NÍVEIS DE ACUMULAÇÃO**

ACUMULAÇÃO DA BACIA  
NÃO ESCAVADA (N3)

ACUMULAÇÃO NO NÍVEL  
INTERMEDIÁRIO (N2)

ACUMULAÇÃO DO FORÃO (N1)

SECRETARIA DA AGRICULTURA E REFORMA AGRARIA - PE  
PROGRAMA ÁGUA PARA TODOS

**BARRAGEM DE ACUMULAÇÃO**

ENG.: ANTONIO CARLOS ROCHA

CREA: 10.948-D

ÁREAS

LEV.:	REV.:	ESCALA:	DES.N.º:
PROJ.:	APROV.:	1/125	
DES.:	DATA:	VISTO:	ARQUIVO:
	JUN/2013		